


TP-1211 斜面解說牌

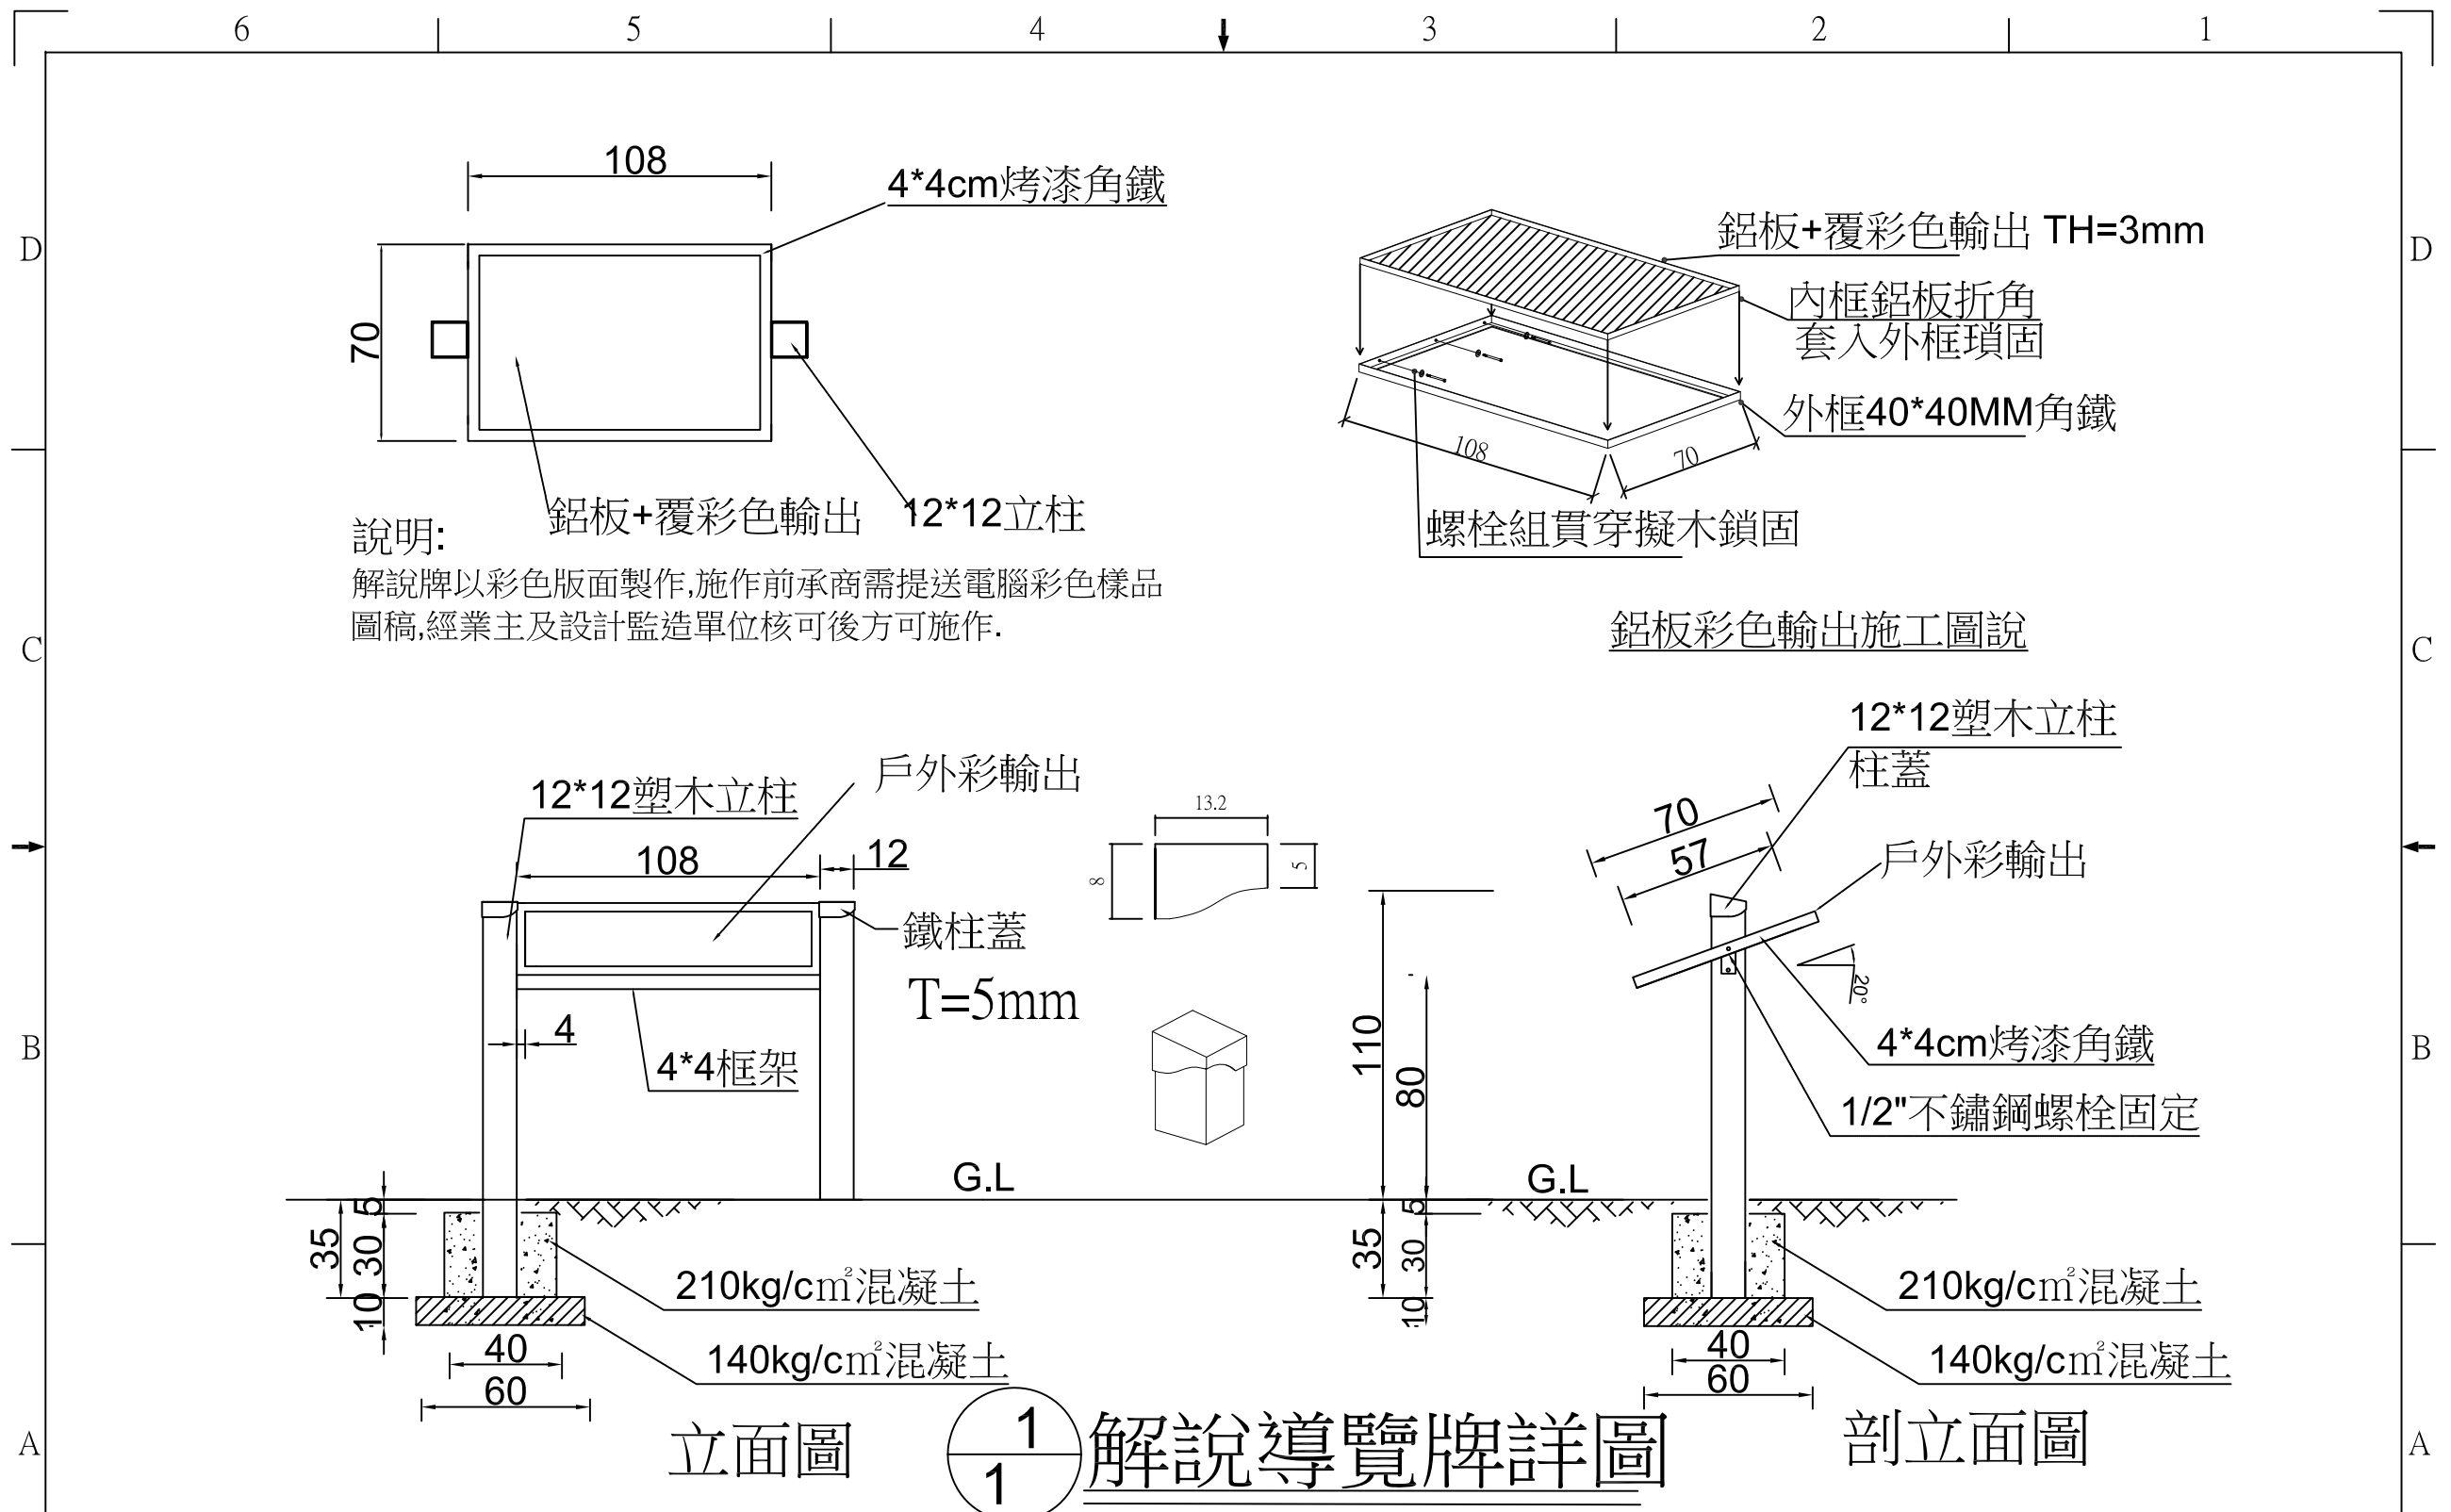

工程名稱		解說導覽牌示意圖			圖名	
比例	A4=1/30	日期	圖號	繪圖		