


TP-1422 導覽牌

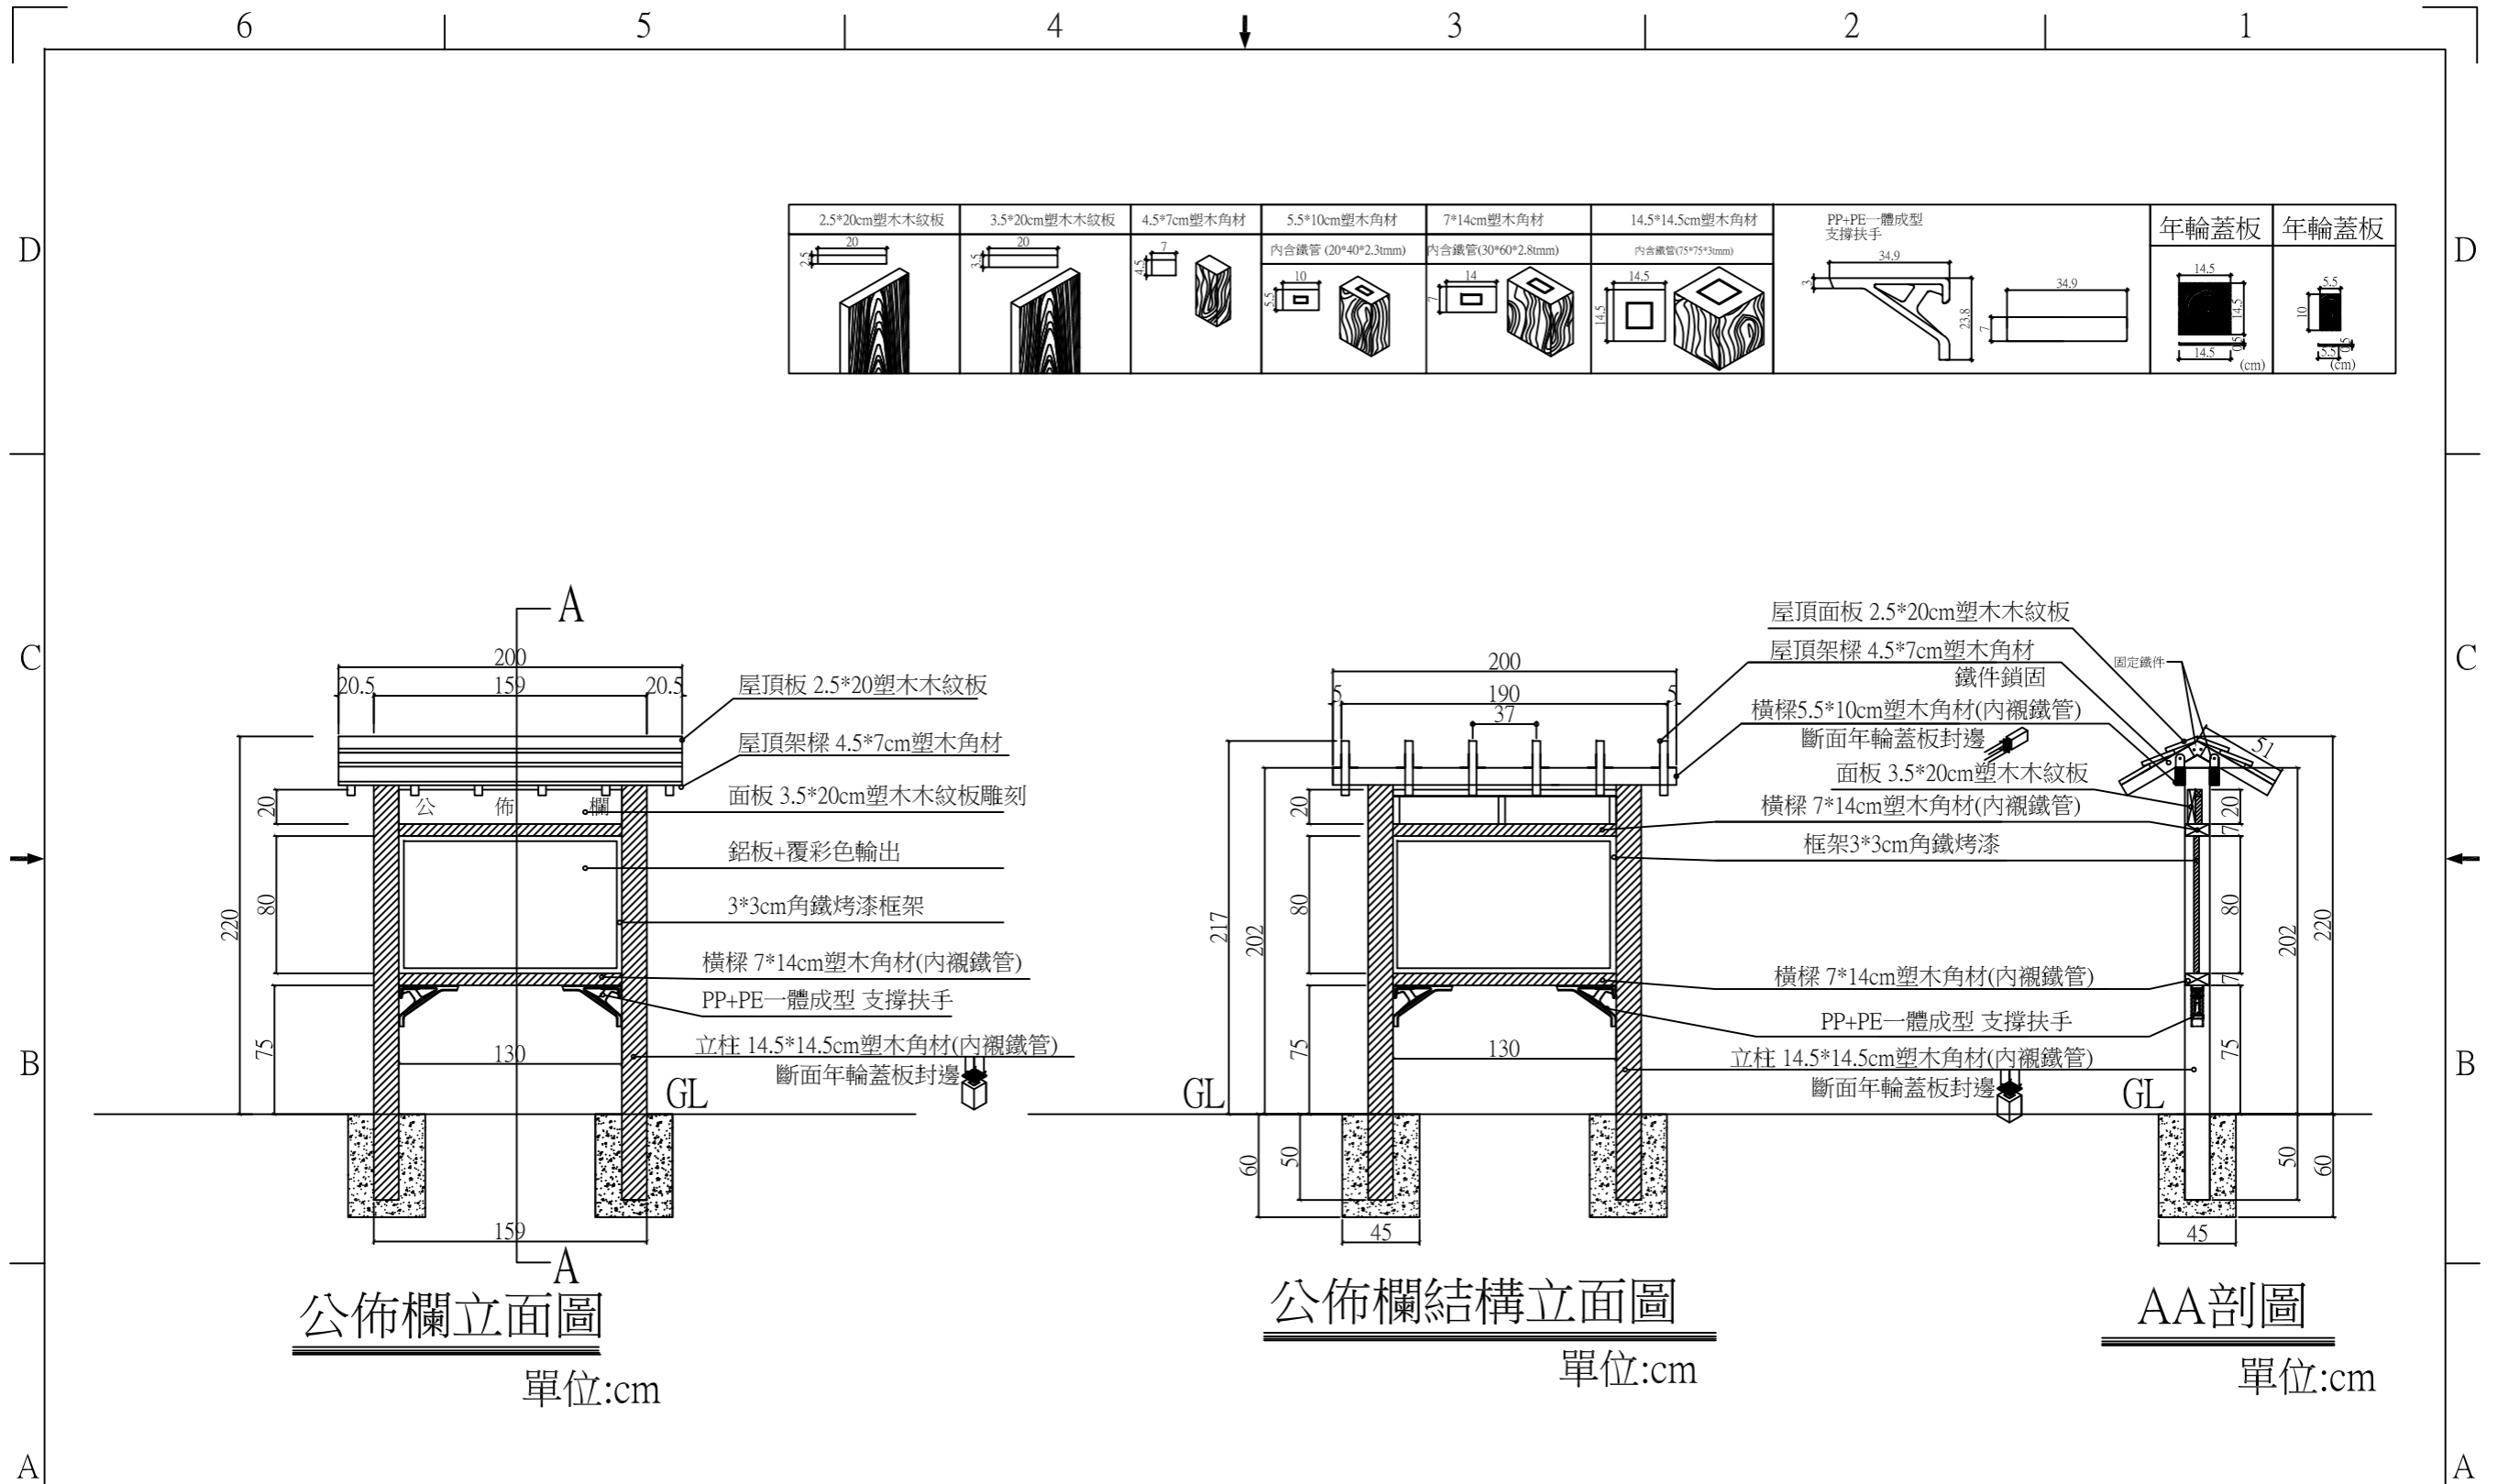

工程名稱			圖名		
比例	A4=1/50	日期	圖號	繪圖	