


TF-0808植物解說牌

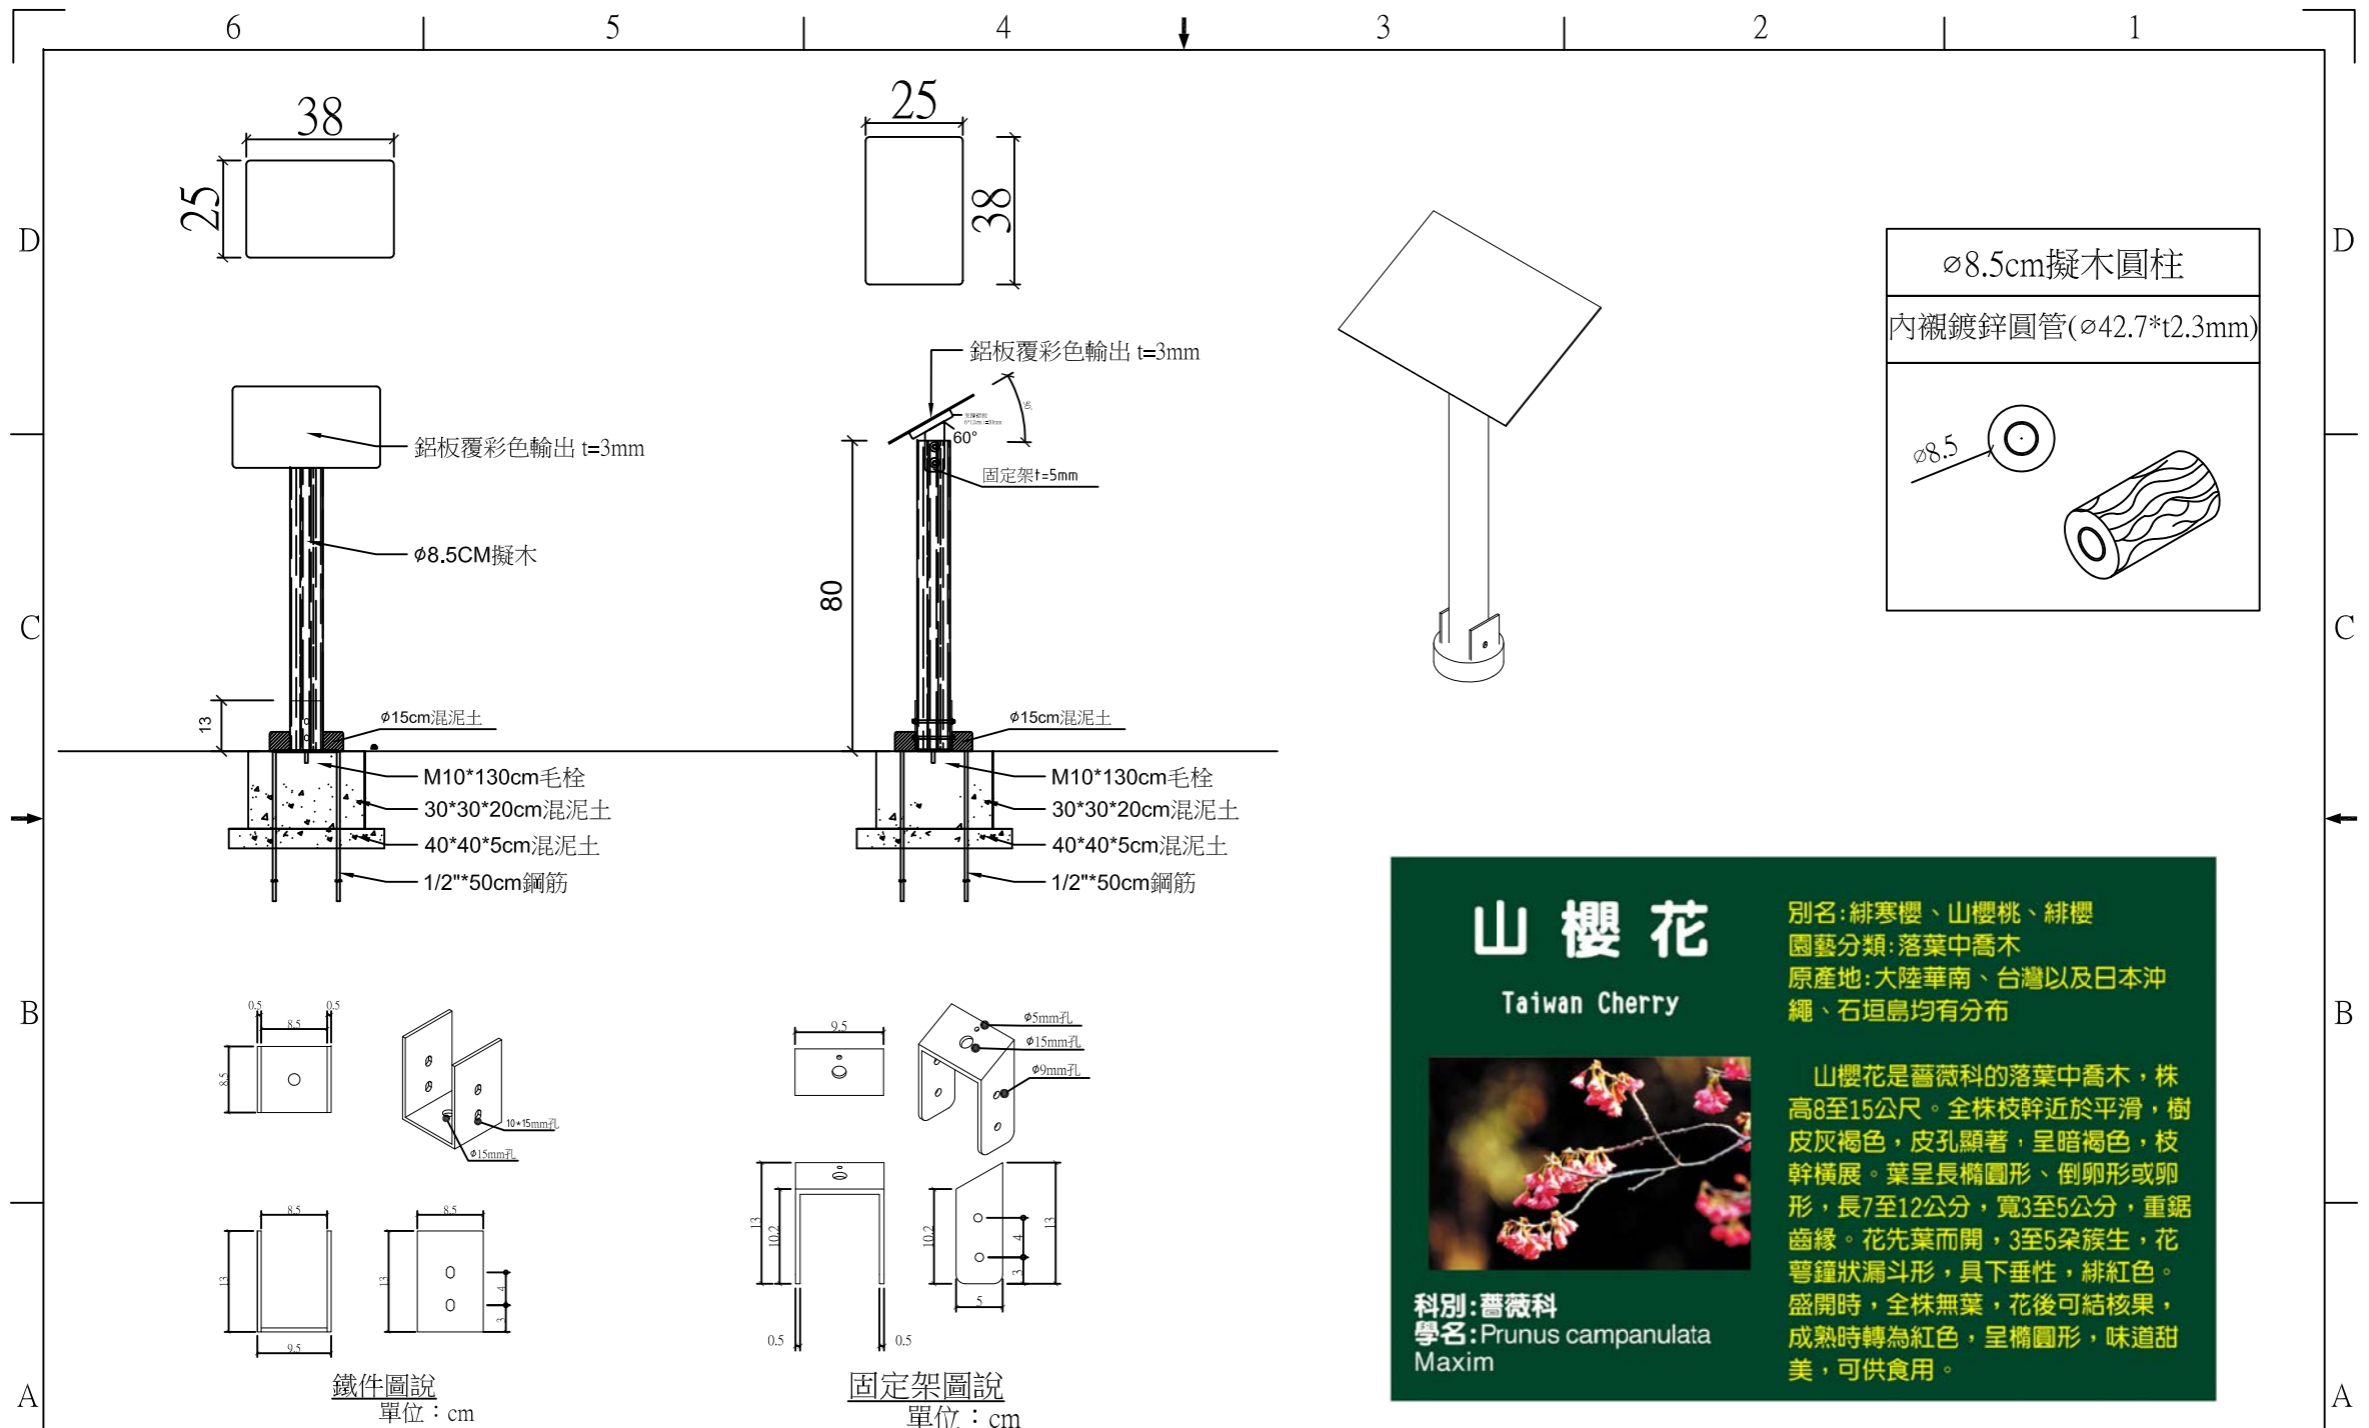

工程名稱

圖名

比例 A4=1/100

日期

圖號

繪圖

解說內容
示意圖